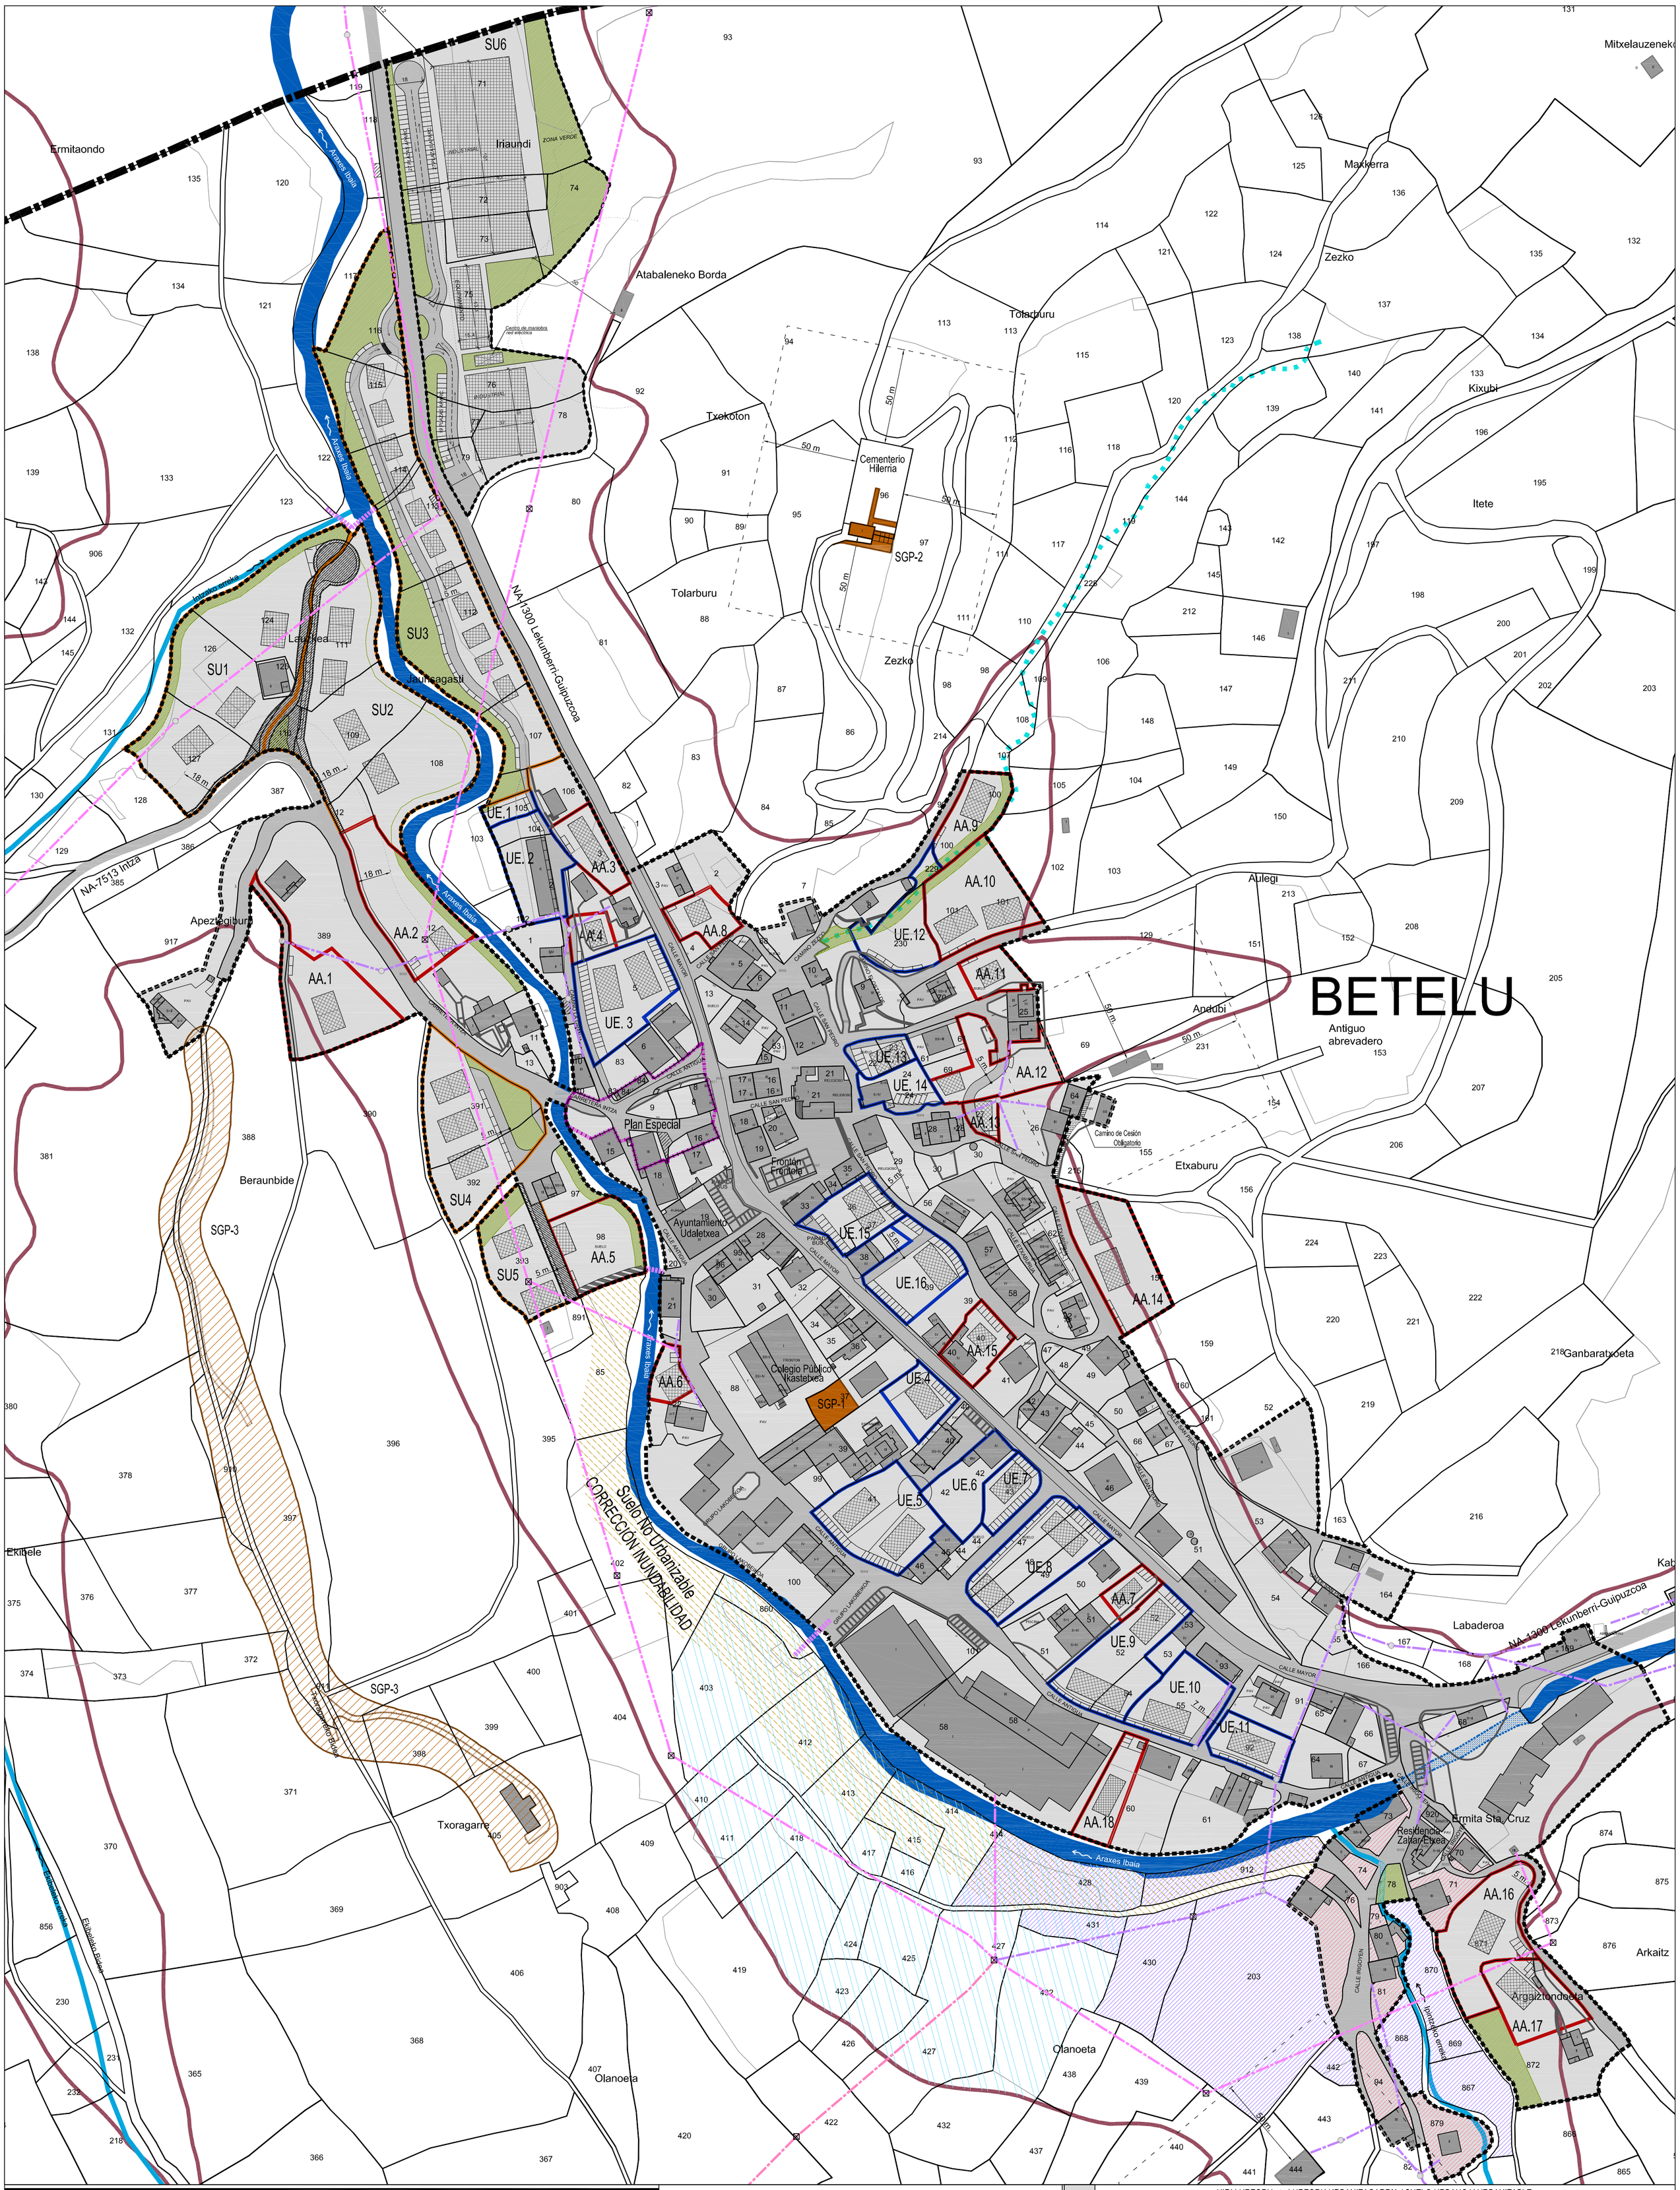

proyecto / proiektua

PLAN URBANÍSTICO MUNICIPAL DE BETELU

BETELUKO HIRIGINTZA UDAL PLANA

nº plano / plano z.: 0.2 ORDENACIÓN / ORDENAKETA

AVANCE / AURREKAKINA

GESTIÓN / KUDEAKETA

escala / eskala: 1/1.500 — plano / planoa: A.1

propiedad / jabegoa: AYUNTAMIENTO DE BETELU — BETELUKO UDALA

fecha / data: Abril 2015 Apirila

arquitectos / arkitektoak: María Urmeneta Fernández, Fco.J. Chocarro San Martín — Pintor Ciga 4 bajo - 31008 PAMPLONA — T: 948 273069 www.chyurm.com

- RÍO ARAXES / ARAXES IBAIA
- AFLUENTES / IBAIADARRAK
- PARCELAS CATASTRALES / KATASTRO LURSAILAK
- CARRETERAS (NA-1300 y NA-7513) / ERREPIDEAK (NA-1300 eta NA-7513)
- VIALES-CAMINOS / BIDEAK
- EDIFICACIÓN CONSOLIDADA / KONSOLIDATUTAKO ERAIKINA
- LÍMITE MUNICIPIO / UDALERRIAREN MUGA
- LÍMITE ABASTECIMIENTO AGUA (+265 m.) / UR-HORNIDURA MUGA (+265 m.)
- CAMINO de CESIÓN OBLIGATORIO / NAHITAEZKO LAGATZE BIDEA
- PERMUTA REALIZADA / EGINDAKO TRUKATZEA
- LÍMITE AFECCIONES (+50 m.) / AFEKZIO MUGA (+50 m.)
- LÍNEA ALTA TENSIÓN (30 KV) / GOI-TENTSIOKO LINEA (30 KV)
- LÍNEA MEDIA TENSIÓN (13 KV) / ERDI-TENTSIOKO LINEA (13 KV)
- LÍNEA BAJA TENSIÓN / BEHE-TENTSIOKO LINEA

PROPOSAMENA / PROPUESTA

HIRI LURZORU eta LURZORU URBANIZAGARRIA / SUELO URBANO Y URBANIZABLE

- LÍMITE SUELO URBANO / HIRI LURZORU MUGA
- SUELO URBANO / HIRI LURZORUA
- AA.4 ACTUACIÓN ASISTEMÁTICA / AKTUAZIO ASISTEMATIKOA
- UE.1 UNIDAD DE EJECUCIÓN / EGITERAKO UNITATEA
- SU.3 SECTOR / SEKTOREA
- SGP-2 SISTEMA GENERAL PREVISTO / AURREIKUSITAKO SISTEMA OROKORRA
- EDIFICACIÓN ORIENTATIVA / ERAIKIN ORIENTAGARRIA
- ZONA VERDE / ZONALDE BERDEA
- PREVISIÓN RESERVA VIAL / BIDE AURREIKUSPEN ERRESERBA
- ÁREA URBANIZACIÓN DISTRIBUCIÓN COSTES URBANIZAZIO KOSTU BANAKETEN EREMUA
- ÁREA del BALNEARIO / BAINUETXE EREMUA
- PLAN ESPECIAL. PE / PLAN BEREZIA. PB

LURZORU EZ URBANIZAGARRIA / SUELO NO URBANIZABLE

- SUELO NO URBANIZABLE / LURZORU EZ URBANIZAGARRIA
- CORRECCIÓN INUNDABILIDAD / URPERAGARRITASUN ZUZENKETA
- ÁREA del BALNEARIO / BAINUETXE EREMUA
- ÁREA INDUSTRIAL / INDUSTRIA EREMUA